


PLÁNEK PVA EXPO PRAHA

HALA 2A-D

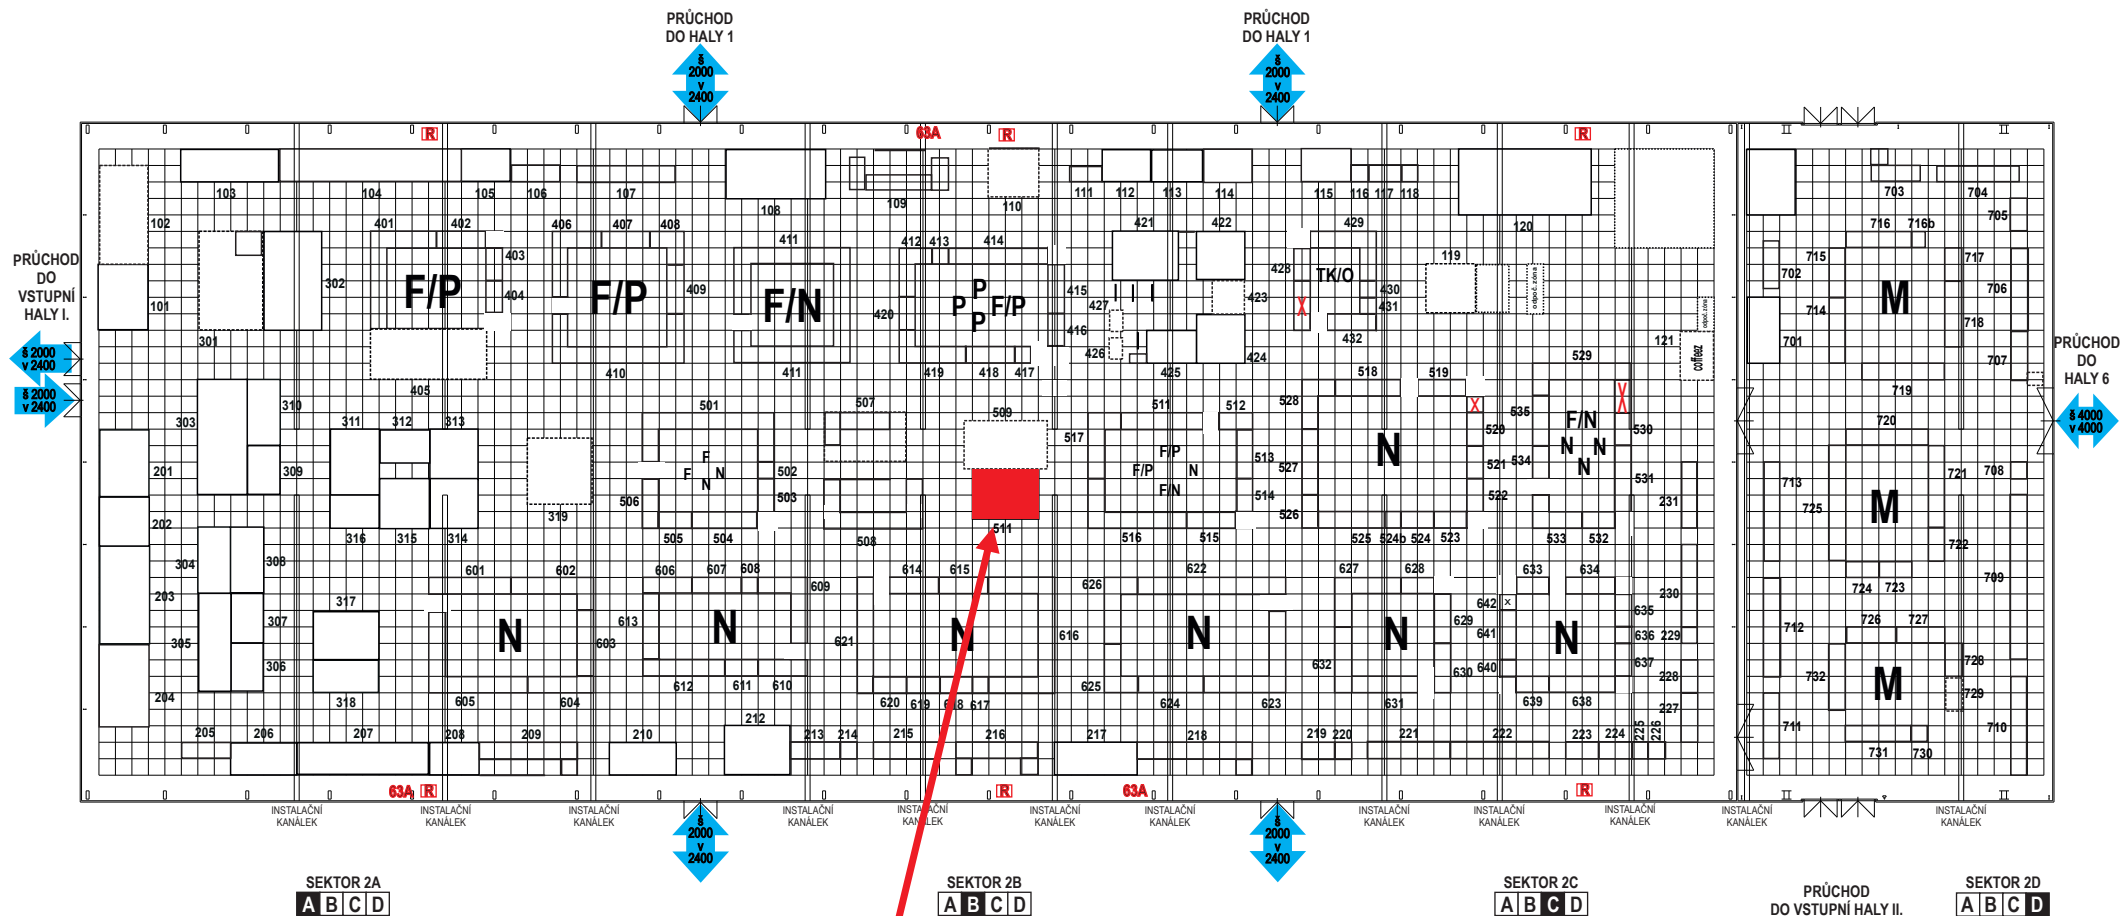

Legenda:

63A - přípojka 63A

R - rozvaděč s osazením:
2x 32A, 1x 25A, 2x 16A(trifáze)
uvnitř 22x jednotáze